


122/7

FÖRSLAG TILL ÄNDRING AV STADSPLANEN FÖR DEL AV ÖSTANÅSJORDEN INOM KÖPINGS STAD

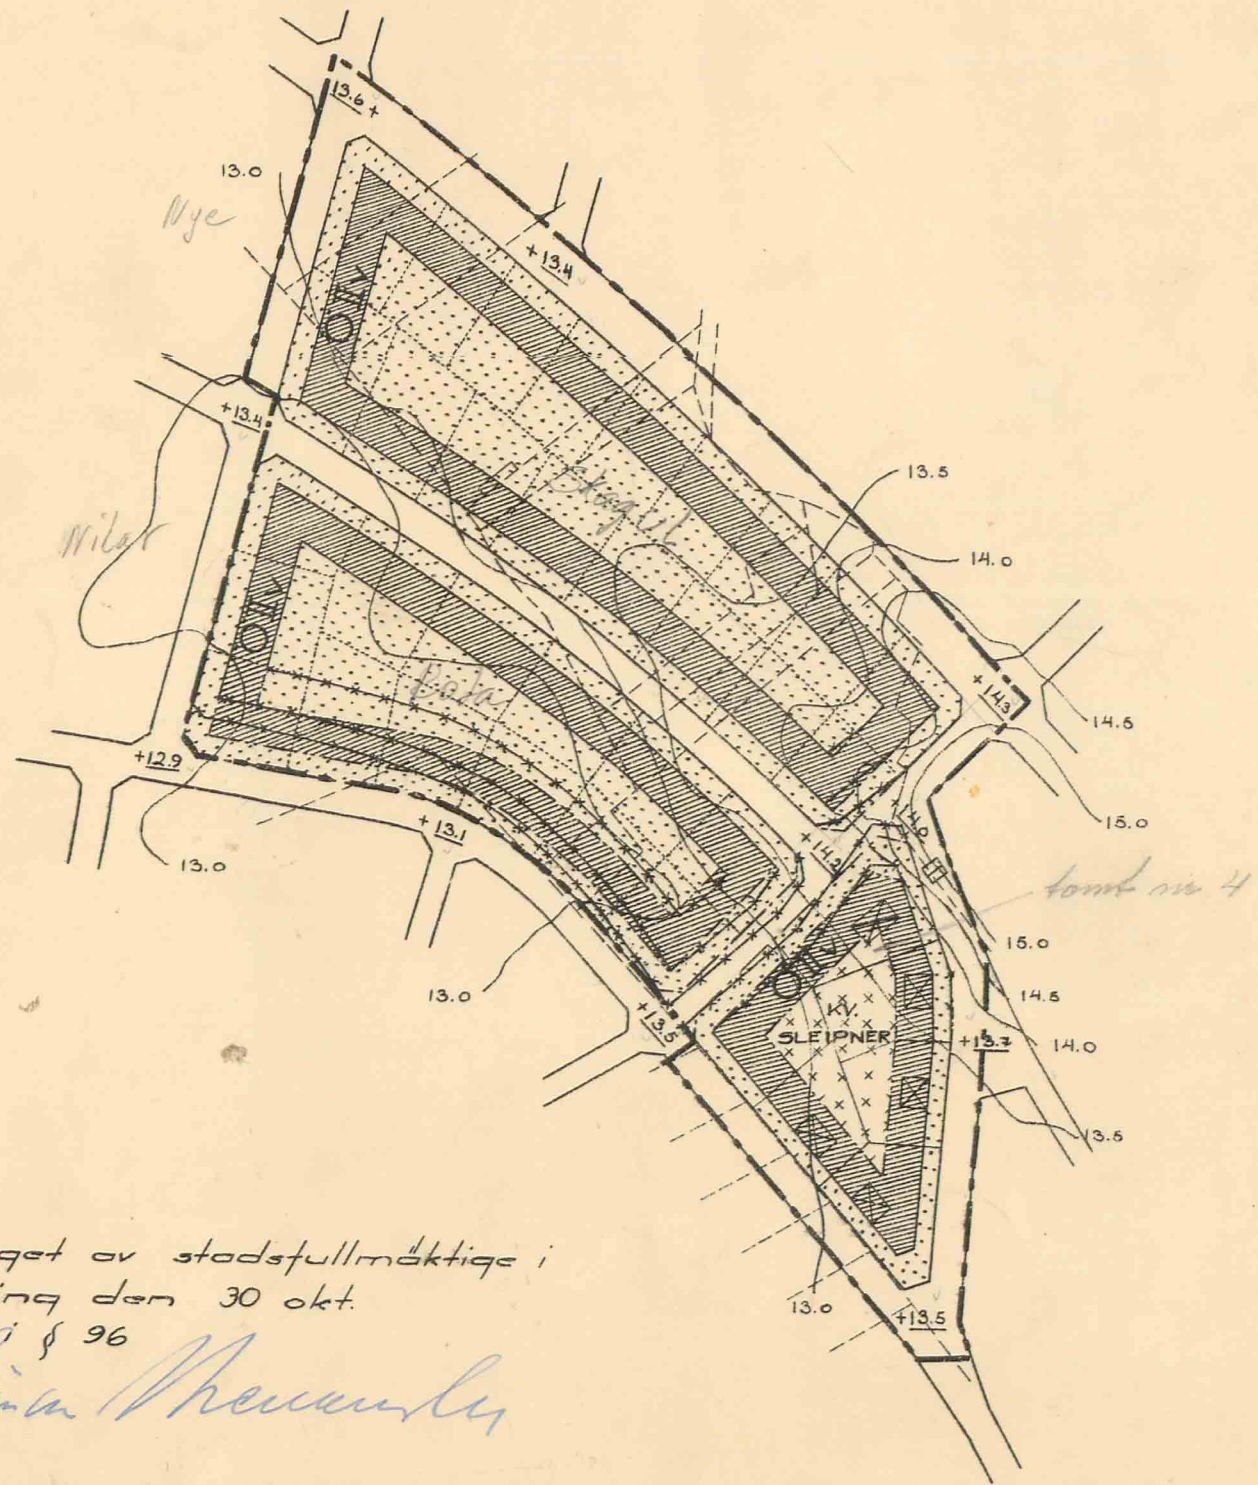

Befintliga förhållanden:

- stadsplanelinje
- fastighetsgränser
- ~ 13.0 13.5 14.0 nivåkurvor i meter över stadens nollplan
- + 0.0 gällande gatuhöjd
- ⊠ huvudbyggnad resp uthus

Beteckningar:


- stadsplansgräns
- gällande stadsplanelinje
- xxxxx " " , avsedd att utgå
- områdesgräns
- bestämmelsegräns
- tomtlinje, ej avsedd att fastställas
- allmän plats / gata /
- ▨ mark för bostadsändamål i öppet byggnads sätt
- ▤ " som ej får bebyggas
- ▧ " för mindre gårdsbyggnader
- Iv antal våningar jämte vind

Antaget av stadsfullmäktige i
Köping den 30 okt.
1941 i § 96

Einar Melander

Tillhör Kungl. Maj:ts beslut
den 23 januari 1942.
Stockholm i Kommunikationsdepartementet.

Ex officio:
Sil. Luvén

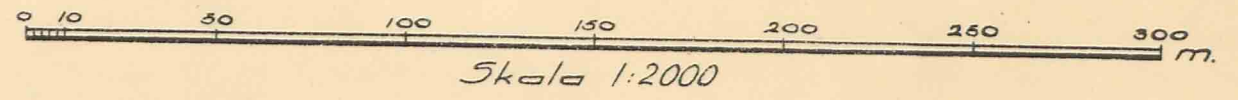

Köping den 1. 8. 1941.
N. Haursom
Stadsarkitekt S.A.R.