

Förslag till ändring av stadsplan för fastigheten  
Kolsva Öster 189 m.fl. (HÖGLUNDA)  
i Kolsva samfällje, Kolsva kommun, Västmanlands län

Upprättad i maj 1965


Kommunernas Konsultbyrå LBF  
Västerås

*Åke Carlström*

Åke Carlström  
arkitekt SAR

Tillhör Kommunalfullmäktiges i  
Kolsva kommun beslut jämlikt  
protokoll den 28 februari 1966 §. 6.

*J. J. Thunberg*  
Kommunalfullmäktiges ordförande

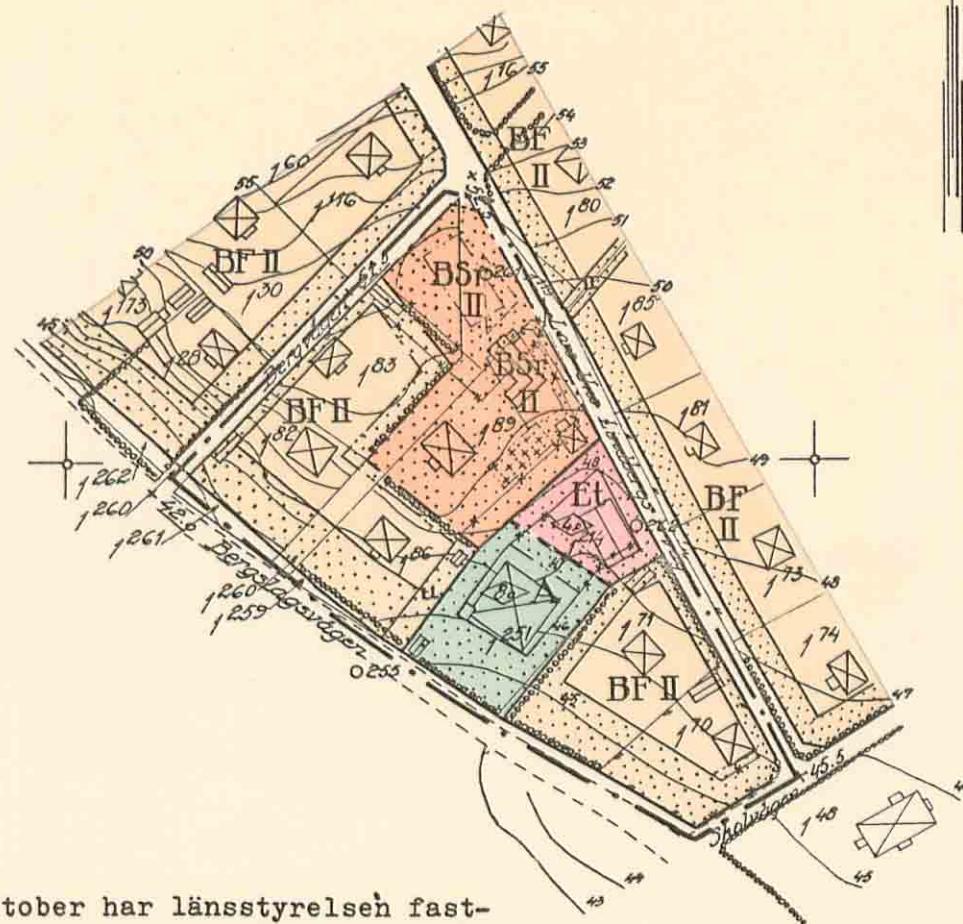

År 1966 den 4 oktober har länsstyrelsen fast-  
ställt å denna karta angiven ändring av stads-  
planen för fastigheten Kolsva Öster 189 m.fl.  
(Höglunda) och har beslutet därom jämlikt 150  
§ byggnadslagen omedelbart vunnit laga kraft,  
betygar; Västerås i landskansliet som ovan.

På tjänstens vägnar:  
Gunnar Eriksson

Kopians likhet med originalbetegnas,  
Stockholm den 25/11 1966  
SVENSKA REPRODUKTIONS AB  
*G. Lundberg*

Skala 1:2000

50 0 50 100 150 200 M

Beteckningar:

Grundkarta:

- fastighetsgräns
- - - gata
- huvudbyggnad resp. uthus
- hæk resp. staket
- punkt i rutnät
- polygonpunkt
- 189 fastighetsbeteckning

Stadsplanekartan:

A. Gränsbeteckningar:

- - - stadsplanegräns
- - - gällande områdes- och bestämmelsegräns
- - - gällande områdes- och bestämmelsegräns, avsedd att utgå
- - - områdesgräns
- - - bestämmelsegräns
- gränslycke ej avsedd att fastställas

B. Områdesbeteckningar:

Allmän plats:

- - - gata
- - - park

Byggnadskvarter:

- |     |   |
|-----|---|
| A   | område för allmårt åndamål                |
| BF  | område för bostadsåndamål, fristående hus |
| BSr | område för bostadsåndamål, radhus         |
| Et  | område för telefonautomatstation          |

C. Övriga beteckningar:

- ..... mark som icke får bebyggas
- + + + + + mark där uthus o.dyl undantagsvis få uppföras
- u mark tillgänglig för underjordiska ledningar
- oo gällande gatu höjd
- II antal våningar
- BO byggnadshöjd

DL 146

Grundkartan rev av distriktslantmätare A. Wykström i maj 1965

Ritad av U.T. 1966

SVENSKA REPRODUKTIONS AB 1966