

GRUNDKARTANS BETECKNINGAR

- Fastighetsgräns
- Traktgräns
- 168 Fastighetsbeteckning.
- RABBSTA Traktnamn
- ▣ Byggnader, fasadlinjer redovisade
- ▤ Skärmtak, carport m m
- ~ Nivåkurva
- Väg
- Stänt
- Dike
- Staket
- Häck
- T Teleledning
- Ägostagsgräns
- * * Barr- resp lövskog
- +0,0 Gatuhöjd
- I Antal våningar
- B Bostäder
- F Fristående hus

Grundkartan (digital)
Upprättad av Köpings mättningskontor 1990-09-21

Börje Humle

Projektionssystem 2,5 gon V RT 07
Höjdsystem RH00
Kartan upprättad i mätclass 2
Byggnadersnas fasadlinjer karterade



PLANBESTÄMMELSER

Följande gäller inom områden med nedanstående beteckningar. Där beteckning saknas gäller bestämmelsen inom hela planområdet. Endast angiven användning och utformning är tillåten.

GRÄNSBETECKNINGAR

- Linje ritad 3 m utanför planområdets gräns
- Användningsgräns
- Egenskapsgräns
- *- Utgående användningsgräns

ANVÄNDNING AV KVARTERSMARK

S₁ Daghem och bostäder

BEGRÄNSNING AV MARKENS BEBYGGANDE

 Marken får inte bebyggas

PLACERING, UTFORMNING, UTFÖRANDE


- I Högsta antal våningar
- v₁ Endast källarlösa hus

ILLUSTRATIONER

----- Illustrationslinje

ADMINISTRATIVA BESTÄMMELSER

Genomförandetiden slutar 10 år efter det att planen vunnit laga kraft, dvs 2000-11-29

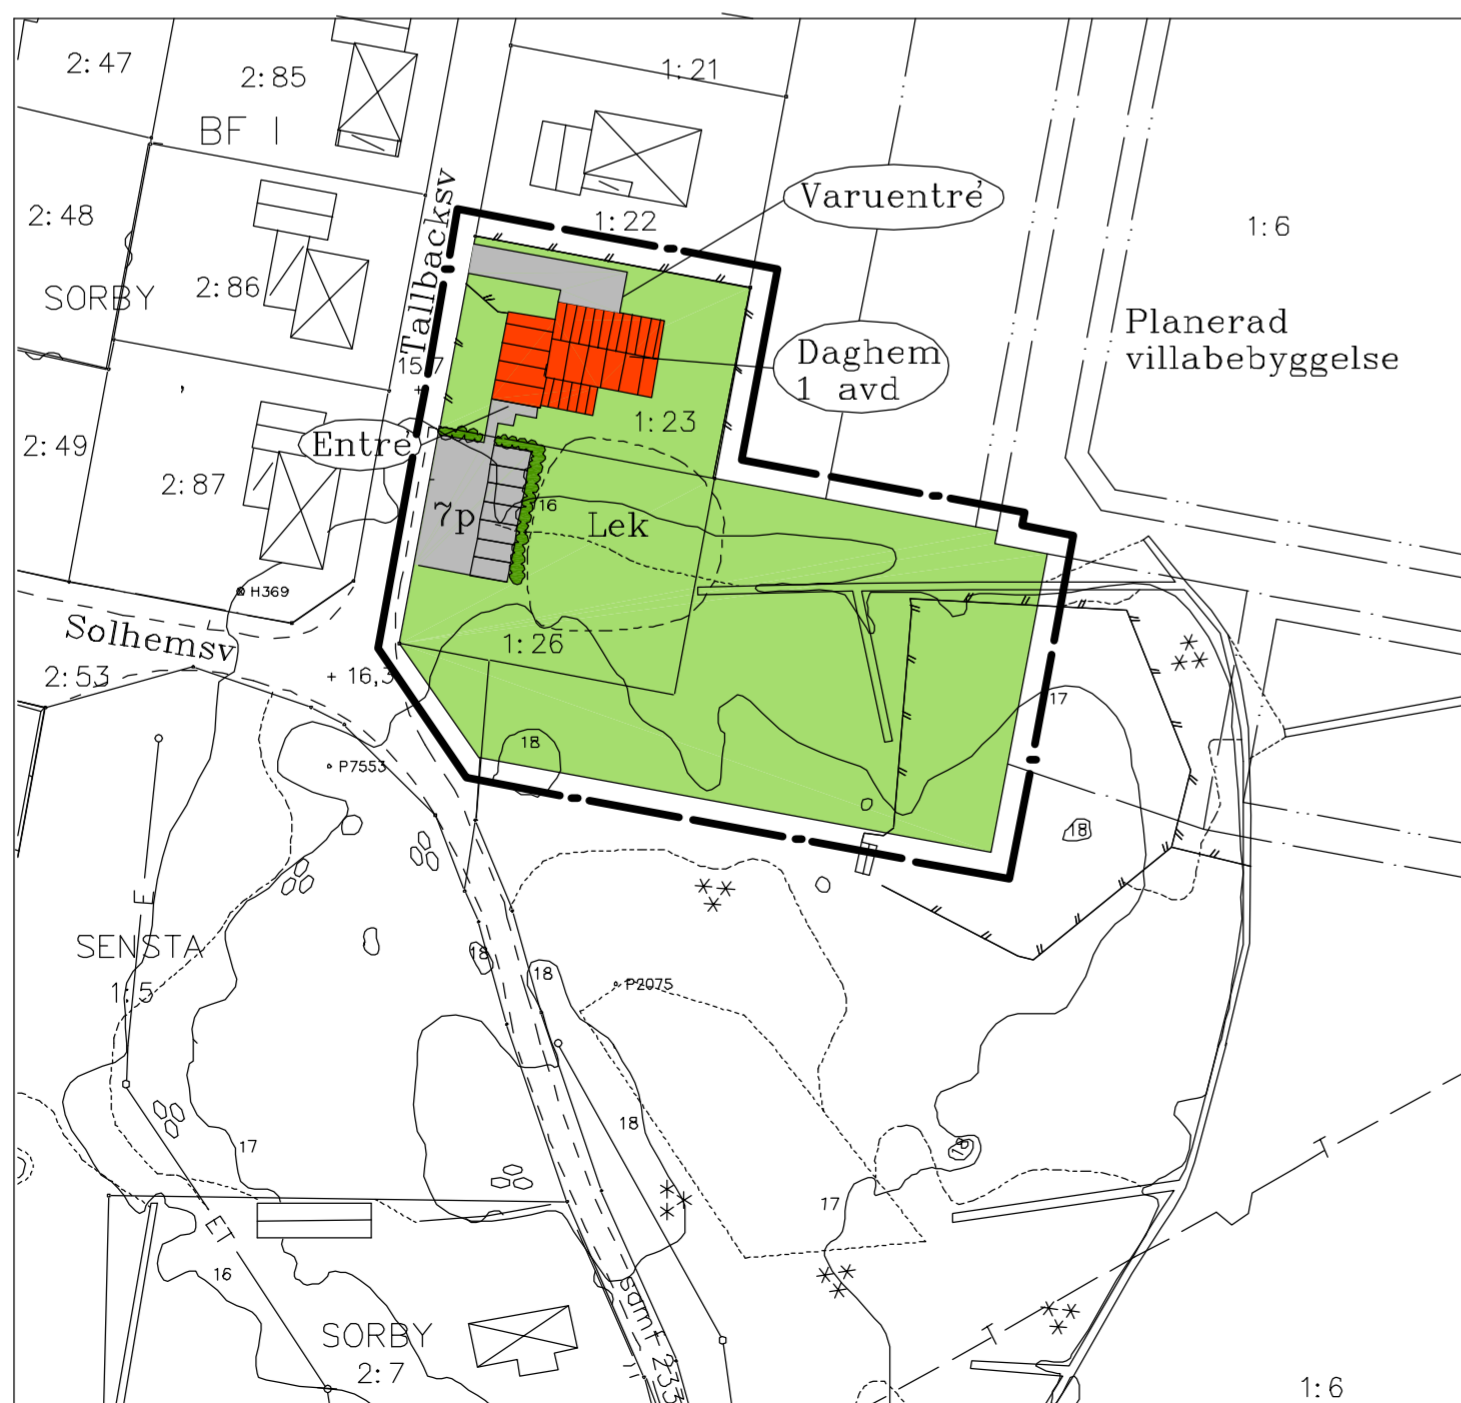

DETALJPLAN

PLANKARTA MED ILLUSTRATION
OCH BESTÄMMELSER

SORBY 1:23 M FL

MUNKTORPS TÄRTORT
KÖPINGS KOMMUN, VÄSTMANLANDS LÄN

UPPRÄTTAD 1990-10-01

DAG BJÖRNEMO
STADSARKITEKT

CHRISTINA JOHANSSON
PLANARKITEKT

Skala 1:1000



ANTAGANDEHANDLING

- Beskrivning
- Illustrationskarta
- Genomförande-
beskrivning
- Fastighetsförteckning
- Samrådsredogörelse
- Utifrånande efter
utställning

Beslutsdatum Sign
Bn godkännande

Antagande
BN 1990-11-07

Lagakräftvinnande
1990-11-29

PL 300