



Stadskansliet
Kari Anttila, 0221-251 13
kari.anttila@koping.se

Datum
2018-02-28

Dnr

KÖPINGS KOMMUN Stadskansliet	
2018 -02- 28	
Dnr KS 2018/17	Diariet

Kommunstyrelsen

Omställning av moduler på fastigheten Östanås 1:1, från grundskola till förskola.

Barn- och utbildningsnämnden beslutade 2017-12-13 att tillskriva kommunstyrelsen med förslag att utreda möjligheten att anpassa de befintliga modulerna på rubricerad fastighet, idag avsedda för grundskoleverksamhet, till framtida förskoleverksamhet.

Efterfrågan på grundskoleplatser har minskat, medan efterfrågan på förskoleplatser istället ökat. För att tillmötesgå det ökade behovet av förskoleplatser bedöms en utökning motsvarande 4 avdelningar behöva tillskapas.

Kommunstyrelsens arbetsutskott beslutade 2018-01-16 att uppdra till stadskansliet att utreda förutsättningarna för att tillskapa förskoleplatser av grundskolemodulerna på Östanås.

Stadskansliet har låtit utreda förutsättningarna och föreslår, som en kortsiktig lösning, att den västra (se bilaga 1) av de två befintliga modullängorna ersätts med ny modulbyggnad avsedd för förskoleverksamhet (med skötbord, annan dylik utrustning och anpassad till de mindre barnen). Storleksmässigt blir den nya modulbyggnaden i princip lika med den som ersätts.

Den östra längan bedöms kunna behållas intakt i och med att de lite äldre barnen i sammanhanget (femåringarna) är tänkta att lokaliseras där.

Tillsammans skulle då motsvarande 4 avdelningar kunna inrymmas i de båda modullängorna (se bilaga 2).

Kostnaderna för anpassningar och markarbeten bedöms till ca 320 tkr.

Modulerna skulle, under förutsättning att allt löper enligt plan, kunna stå klara att tas i bruk kring månadsskiftet Juli/Augusti 2018.


Stadskansliet föreslår kommunstyrelsen besluta

att uppdra till stadskansliet att låta genomföra en omställning av modulerna på fastigheten Östanås 1:1, enligt förslag ovan
samt att anvisa 320 tkr för ändamålet


Sara Schelin
Kommunchef

Kari Anttila
Fastighetsansvarig

BILAGA 1
"Östanås" 1:1

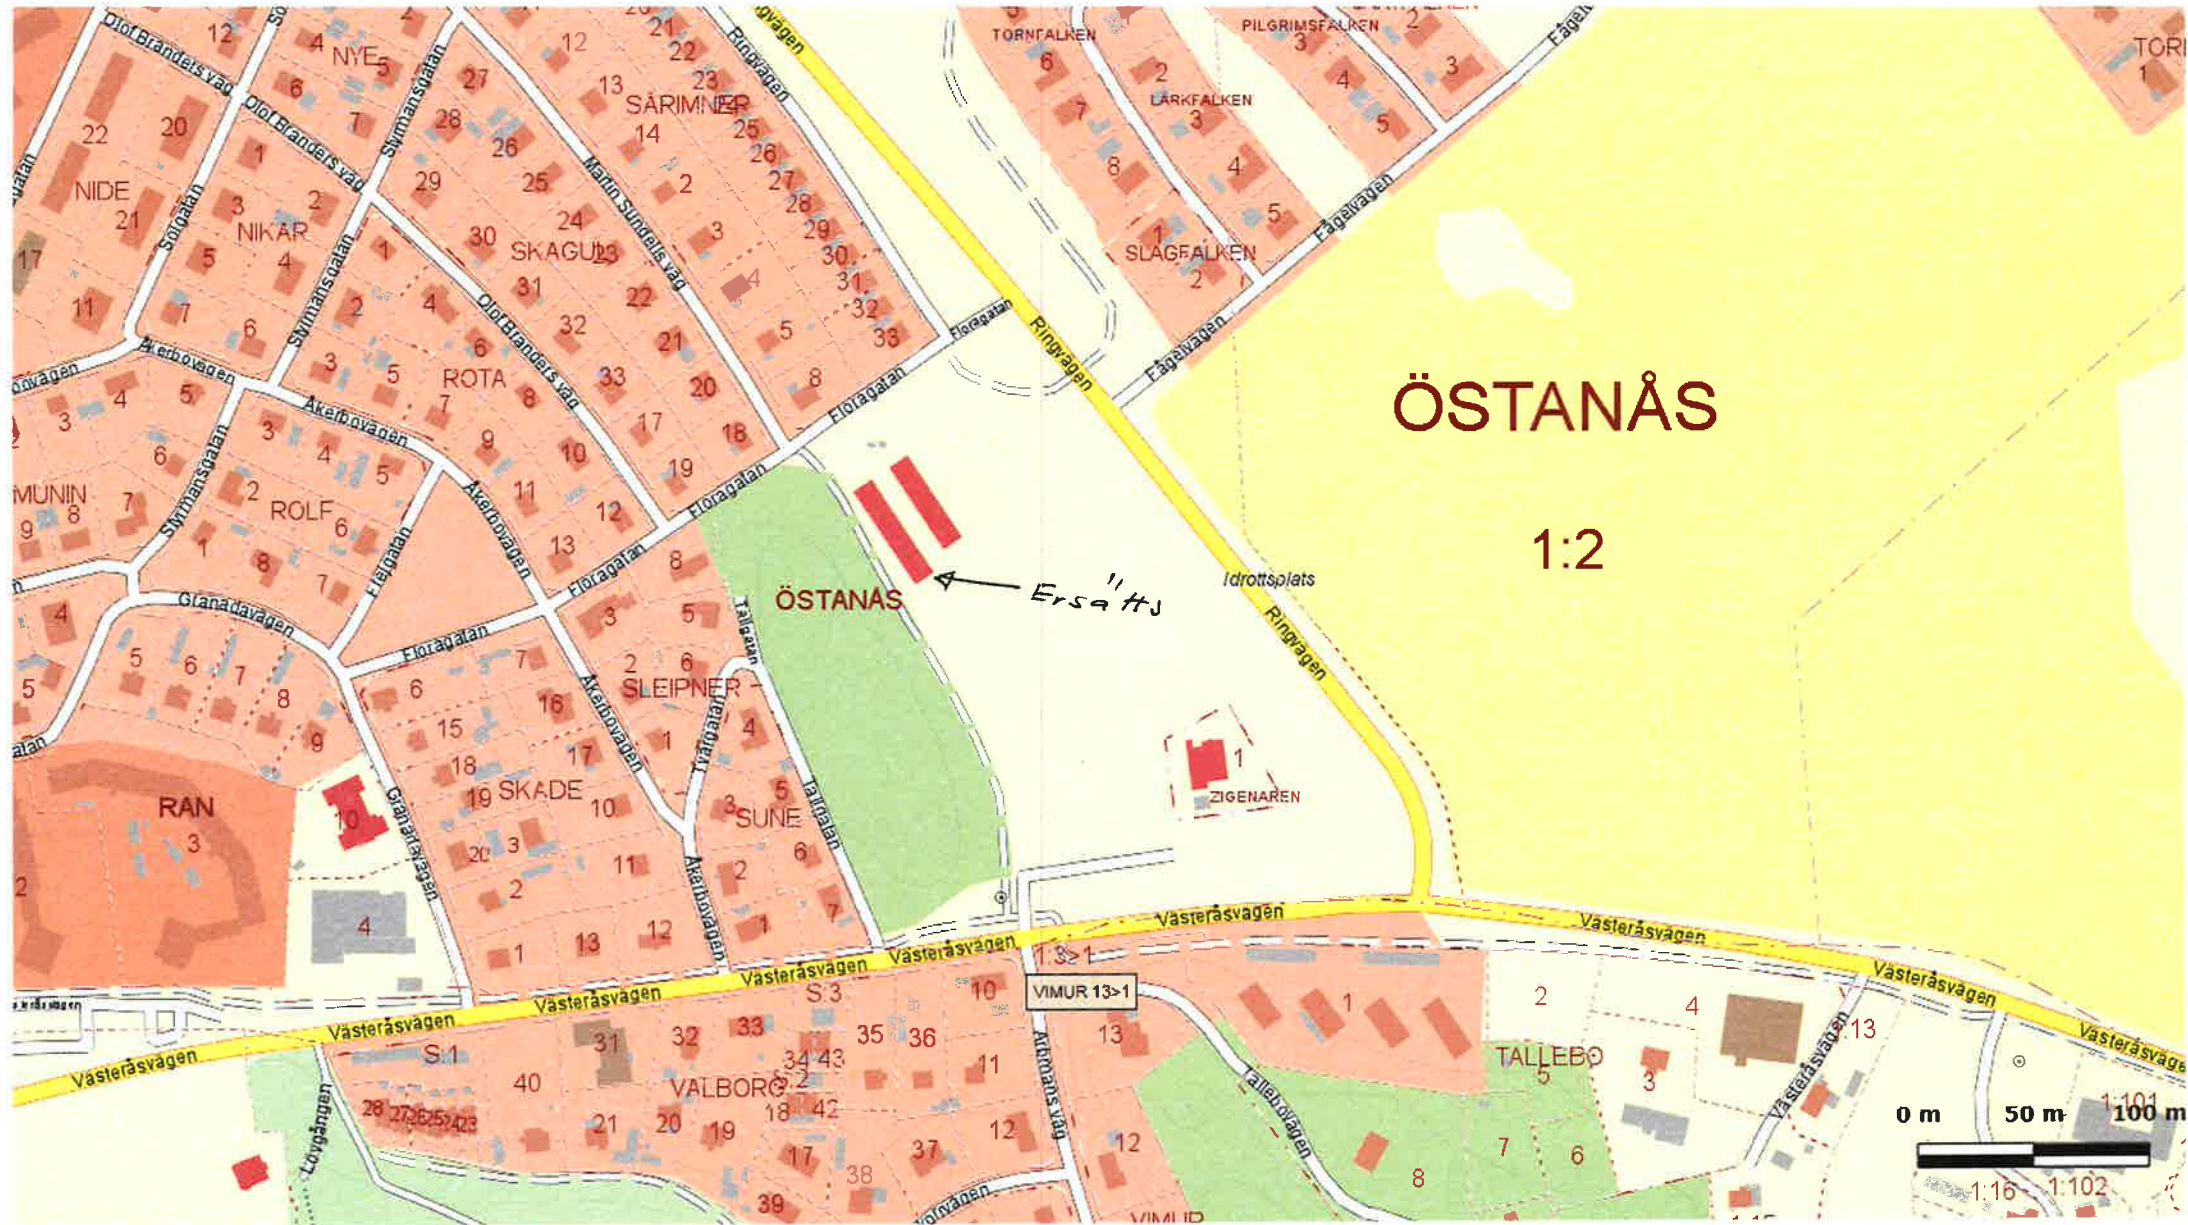

"Moduler Östans"
För skola

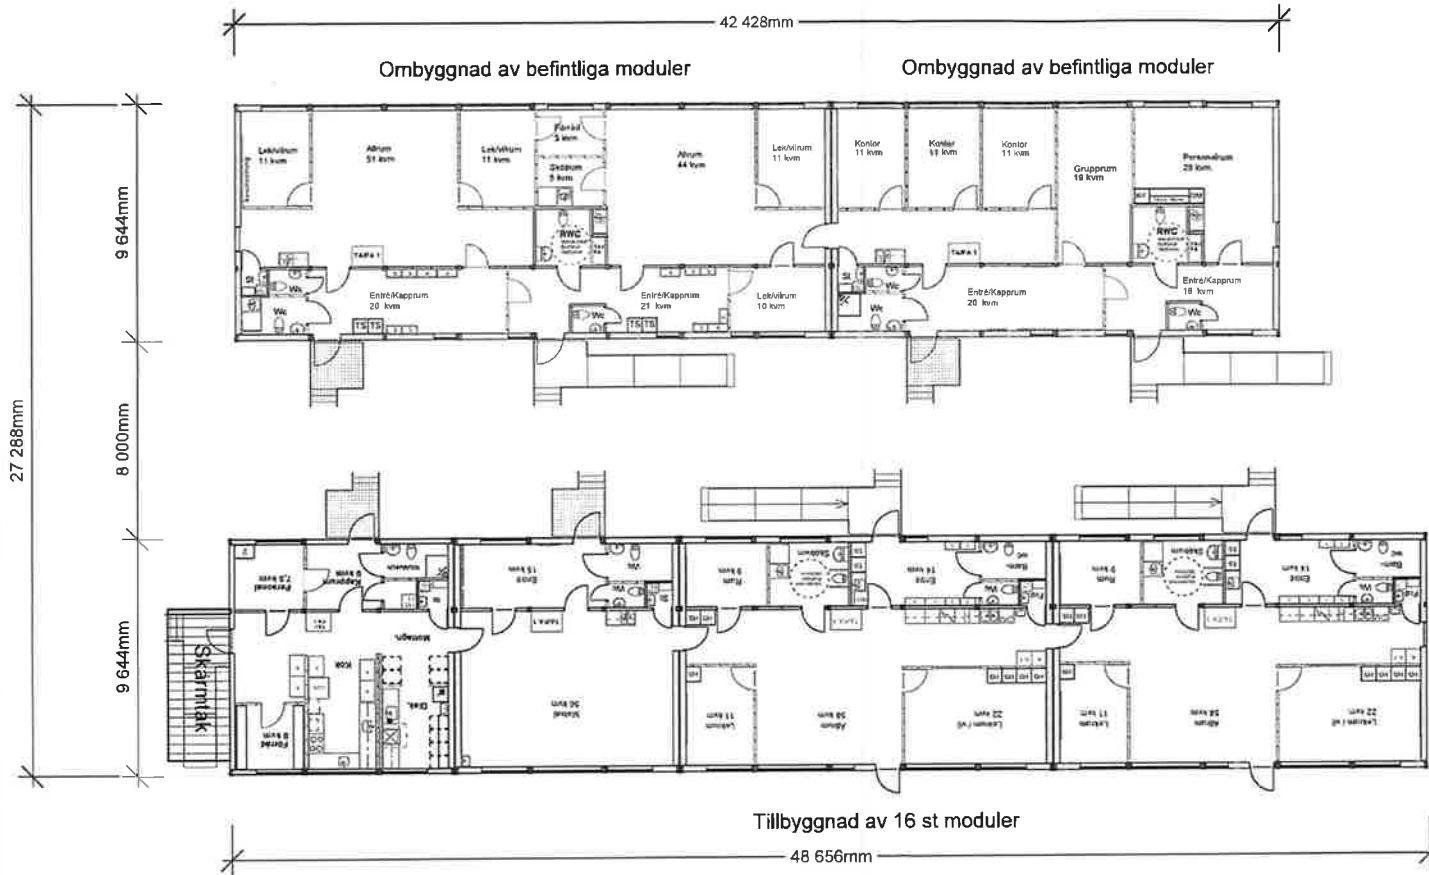

© Ritningen är skyddad enligt upphovsrättslagen och får inte kopieras, spridas eller i övrigt användas utan upphovsmanns medgivande

FÖRSLAGSSKISS

 Expandia Moduler AB Klippan Göteborg Västerås 0435-294 30 031-779 28 50 021-80 41 10	REV	ANT	REVIDERINGEN AVSER	SIGN	DAT
	Köpings kommun Provisorisk Förskölepaviljong Tillbyggnad av 16 st moduler typ S2000, 462 kvm Totalt 30 st moduler typ S2000, 865 kvm totalt PLANRITNING				
DATUM	RITAD AV	SKALA	AVTALSNR:	RITNINGNUMMER	REV
2017-12-13	Michael Jangholt	1:200	0	17606.05	

