


Skala: 1:500 vid utskrift på A3

GRUNDKARTANS BETECKNINGAR

- Fastighetsgräns
- Traktgräns
- Namn på trakt
- Registreringsnummer för fastighet
- Uthus
- Skärmtak
- Belysningsstolpe
- Gränspunkt
- Koordinatkräns
- Höjdkurvor
- Väg
- Slänt
- Mur
- Staket

Grundkarta Malte
 Koordinatsystem: SWEREF 99 16 30
 Koordinatsystem i Höjd: RH2000
 Kartinnehållet är kompletterat inom beställt område, uppdaterat med nymätning 2018-11-15
 Fastighetsgränser är hämtade från Lantmäteriet.
 Upprättad av Metria

Detaljplanen handlades med standardsförfarande och antogs av Samhällsbyggnadsnämnden (SBN) den 2020-04-16
 Beslutet fick laga kraft den 15 maj 2020.

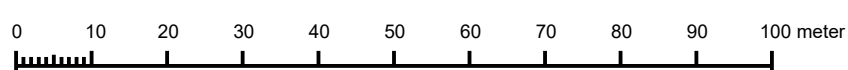

PLANBESTÄMMELSER

Följande gäller inom områden med nedanstående beteckningar. Endast angiven användning och utformning är tillåten. Där beteckning saknas gäller bestämmelsen inom hela planområdet.

GRÄNSBETECKNINGAR

- Planområdesgräns
- Administrativ gräns

ANVÄNDNING AV MARK OCH VATTEN

Kvartersmark, 4 kap 5 § 3

- Parkering

EGENSKAPSBESTÄMMELSER FÖR KVARTERSMARK

Bebyggandets omfattning

- Marken får inte förses med byggnad, 4 kap 11 § 1

Markens anordnande och vegetation

- b* Minst 15 % av marken ska vara genomsläpplig, 4 kap 18 §

ADMINISTRATIVA BESTÄMMELSER

Genomförandetid

Genomförandetiden är 5 år, 4 kap 21 §

Markreservat

- u* Markreservat för allmännyttiga underjordiska ledningar, 4 kap 5 § 2

Gemensamhetsanläggning

- g* Markreservat för gemensamhetsanläggning, 4 kap 18 §

Till planen hör:	<input checked="" type="checkbox"/> Planbeskrivning	<input checked="" type="checkbox"/> Granskningsutlåtande
<input type="checkbox"/> Planprogram	<input type="checkbox"/> Miljökonsekvensbeskrivning	<input type="checkbox"/> Gestaltungsprogram
<input type="checkbox"/> Samrådsredogörelse program	<input checked="" type="checkbox"/> Fastighetsförteckning	<input type="checkbox"/> Kvalitetsprogram
<input type="checkbox"/>	<input checked="" type="checkbox"/> Samrådsredogörelse	<input type="checkbox"/> Illustration

Detaljplan för Malte 4

Köpings kommun	Västmanlands län	Beslutsdatum	Instans
Samhällsbyggnadsförvaltningen		Godkännande 2020-04-02	SBN au
Antagandehandling	Dnr 430/2018	Antagande 2020-04-16	SBN
Upprättad 2019-10-07	Reviderad 2020-03-20	Laga kraft 2020-05-15	
Anita Iversen Planchef	Angelica Sjölund Planarkitekt	PL 411	