


FÖRSLAG TILL ÄNDRING AV STADSPLANEN FÖR DEL AV KARLSDAL OCH GAMLA STADEN I KÖPING

Upprättat i juni 1968 och reviderad i oktober och december 1968 av

Sture Granberg
Sture Granberg
Arkitekt S.A.R.

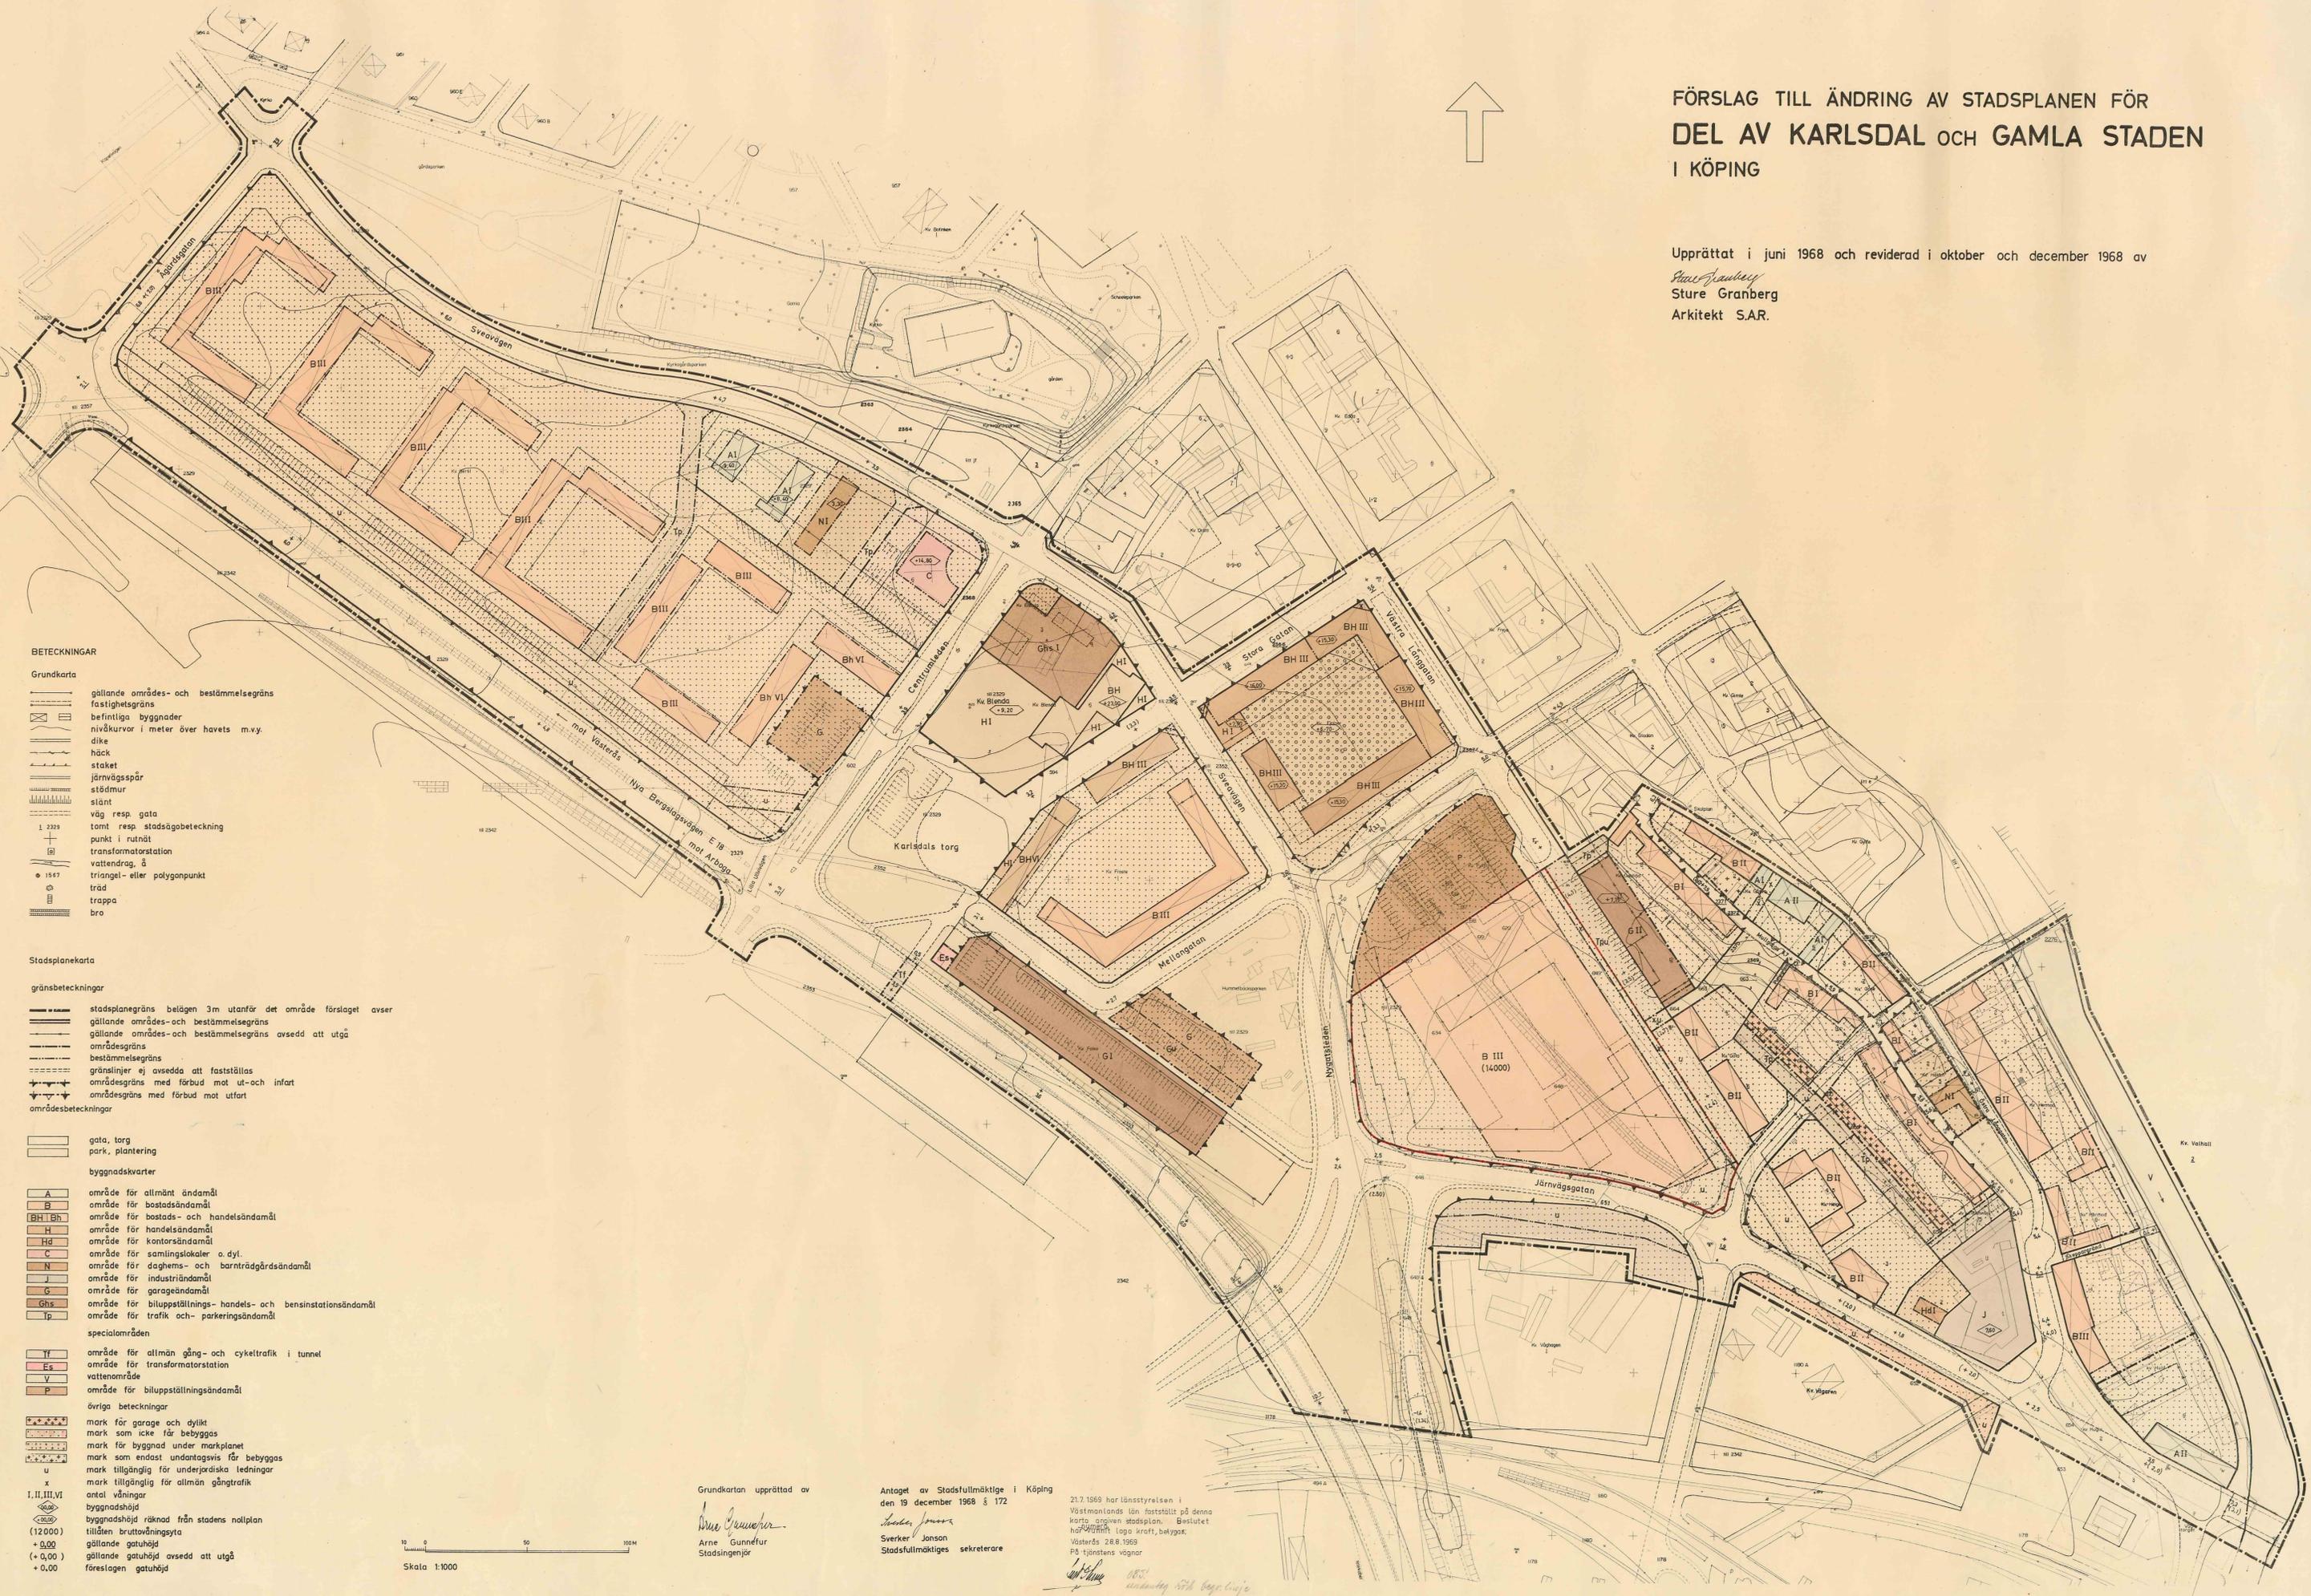

BETECKNINGAR


- Grundkarta
- gällande områdes- och bestämmelsegräns
 - fastighetsgräns
 - befintliga byggnader
 - nivåkurvor i meter över havets m.v.y.
 - dike
 - häck
 - statet
 - järnvägsspår
 - städmur
 - slänt
 - väg resp. gata
 - tomt resp. stadsågbeteckning
 - punkt i rutnät
 - transformatorstation
 - vattendrag, å
 - triangel- eller polygonpunkt
 - träd
 - trappa
 - bro

Stadsplanekarta

- gränsbeteckningar
- stadsplanegräns belägen 3m utanför det område förslaget avser
 - gällande områdes- och bestämmelsegräns
 - gällande områdes- och bestämmelsegräns avsedd att utgå
 - områdesgräns
 - bestämmelsegräns
 - gränslinjer ej avsedda att fastställas
 - områdesgräns med förbud mot ut- och infart
 - områdesgräns med förbud mot utfart
- områdesbeteckningar
- gata, torg
 - park, plantering
 - byggnadskvarter

- område för allmänt ändamål
- område för bostadsändamål
- område för bostads- och handelsändamål
- område för handelsändamål
- område för kontorsändamål
- område för samlingslokaler o. dyl.
- område för daghems- och barnträdgårdsändamål
- område för industriändamål
- område för garageändamål
- område för bilupställnings-, handels- och bensinstationsändamål
- område för trafik- och parkeringsändamål

- specialområden
- område för allmän gång- och cykeltrafik i tunnel
 - område för transformatorstation
 - vattenområde
 - område för bilupställningsändamål
- övriga beteckningar
- mark för garage och dylikt
 - mark som icke får bebyggas
 - mark för byggnad under markplanet
 - mark som endast undantagsvis får bebyggas
 - mark tillgänglig för underjordiska ledningar
 - mark tillgänglig för allmän gångtrafik
 - antal våningar
 - byggnadshöjd
 - byggnadshöjd räknad från stadens nollplan
 - tillåten bruttovåningsyta
 - gällande gatuhöjd
 - gällande gatuhöjd avsedd att utgå
 - föreslagen gatuhöjd

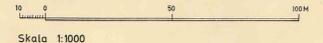

Grundkartan upprättad av
Arne Gunnérus
Arne Gunnérus
Stadsingenjör

Antaget av Stadsfullmäktige i Köping
den 19 december 1968 s 172
Sverker Janson
Sverker Janson
Stadsfullmäktiges sekreterare

217.1968 har länsstyrelsen i
Västmanlands län fastställt på denna
karta angiven stadsplan. Beslutet
har utfärdats i laga kraft, bebyggas
västerås 28.8.1968
På tjänstens vägnar
Sture Granberg
Stadsingenjör