

Förslag till byggnadsplan för del av fastigheten **KULINGE 15** i Munktorps kommun Västmanlands län.

Antaget av kommunalfullmäktige i Munktorp den 28 oktober 1963, betygar:

John Erixon
Kommunalfullm. ordförande

Upprättat å länsarkitektkontoret i Västerås i nov. 1962.
Reviderat i mars-64 *W. Lundberg*
Grundkartan upprättad av lantmätare E. Jonsson 1962.

BETECKNINGAR


Byggnadsplane-karta:

- Byggnadsplanegräns
- Områdesgräns
- Bestämmelsegräns
- Gränser ej avsedda att fastställas

- Allmän plats, vågmark
- Park, plantering
- Område för bostadsändamål
- Mark som ej får bebyggas
- Byggnadssätt
- Antal våningar
- Föreslagen byggnadsplats, ej avsedd att fastställas

Grundkarta:

- Vägar
- Fastighetsgräns
- El. distributionsledning
- Odlinggräns
- Bef. byggnader
- Registerbeteckningar
- Vattentäkt

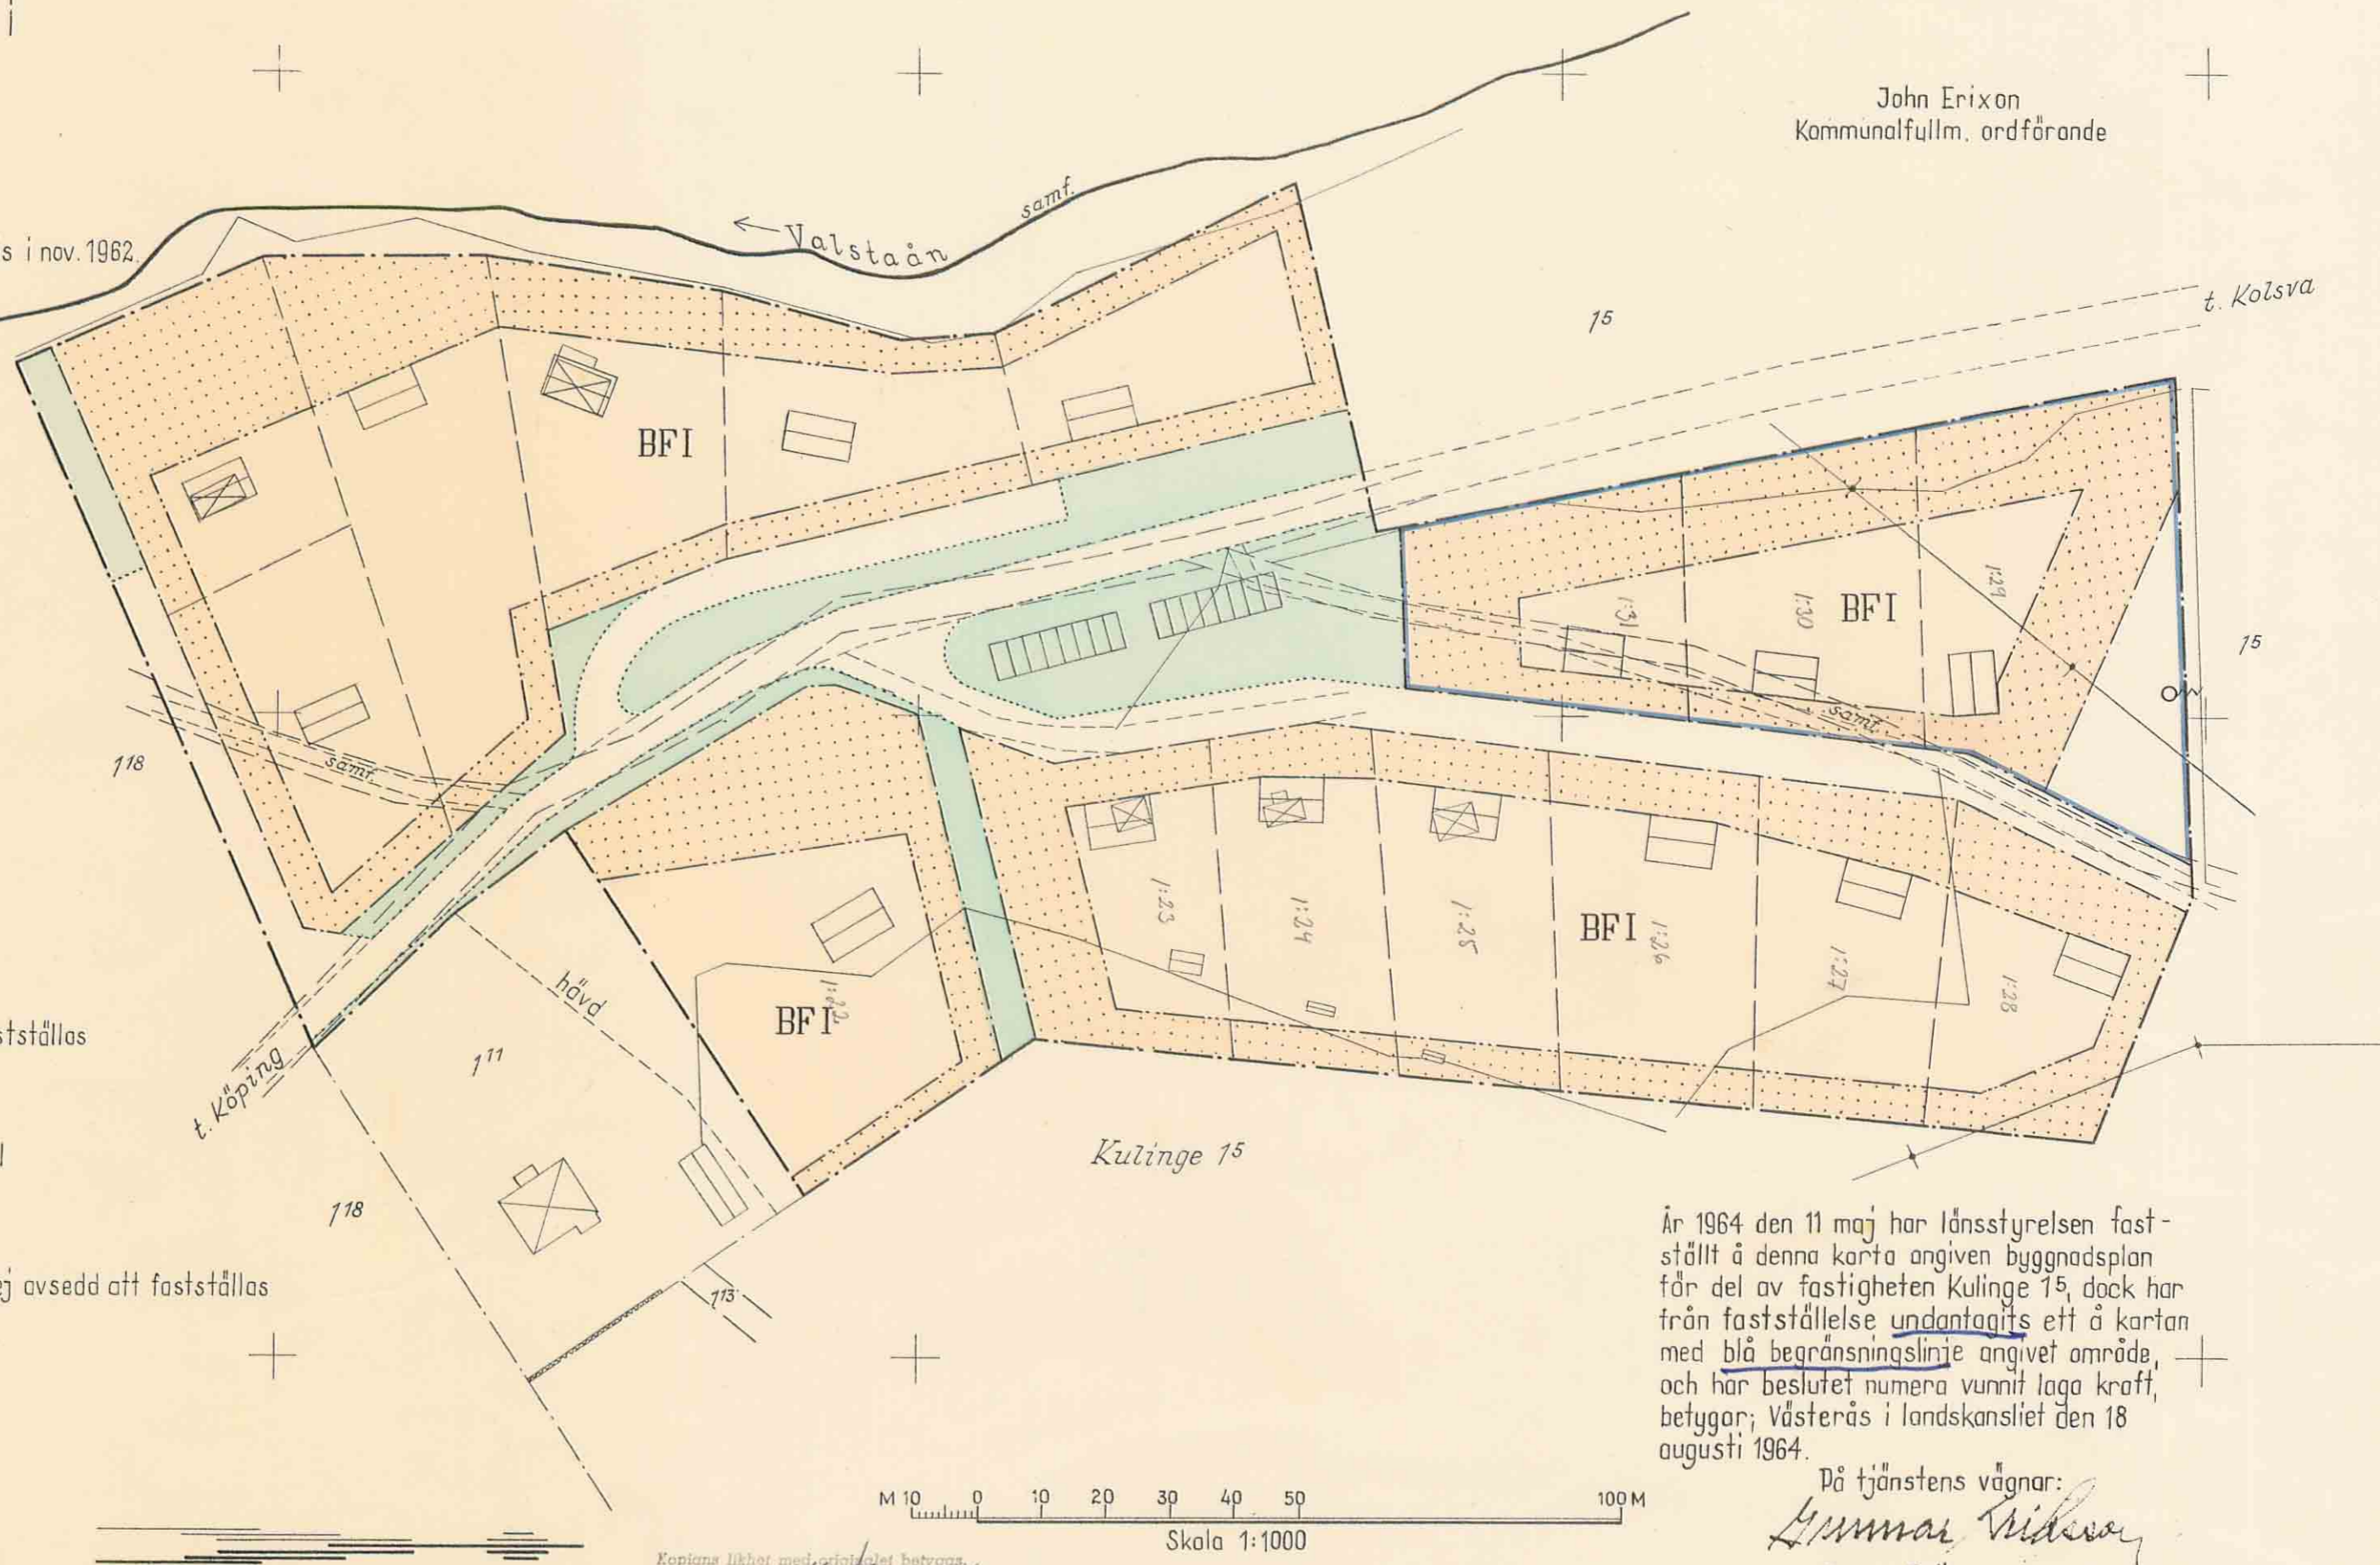

År 1964 den 11 maj har länsstyrelsen fastställt å denna karta angiven byggnadsplan för del av fastigheten Kulinge 15, dock har från fastställelse undantagits ett å kartan med blå begränsningslinje angivet område, och har beslutet numera vunnit laga kraft, betygar; Västerås i landskansliet den 18 augusti 1964.

På tjänstens vägnar:
Gunnar Eriksson
Gunnar Eriksson

Kopians likhet med originalet betygas.
Stockholm den 16/11 1964.
SVENSKA REPRODUKTIONS AB
G. Lundberg