


PLANKARTA

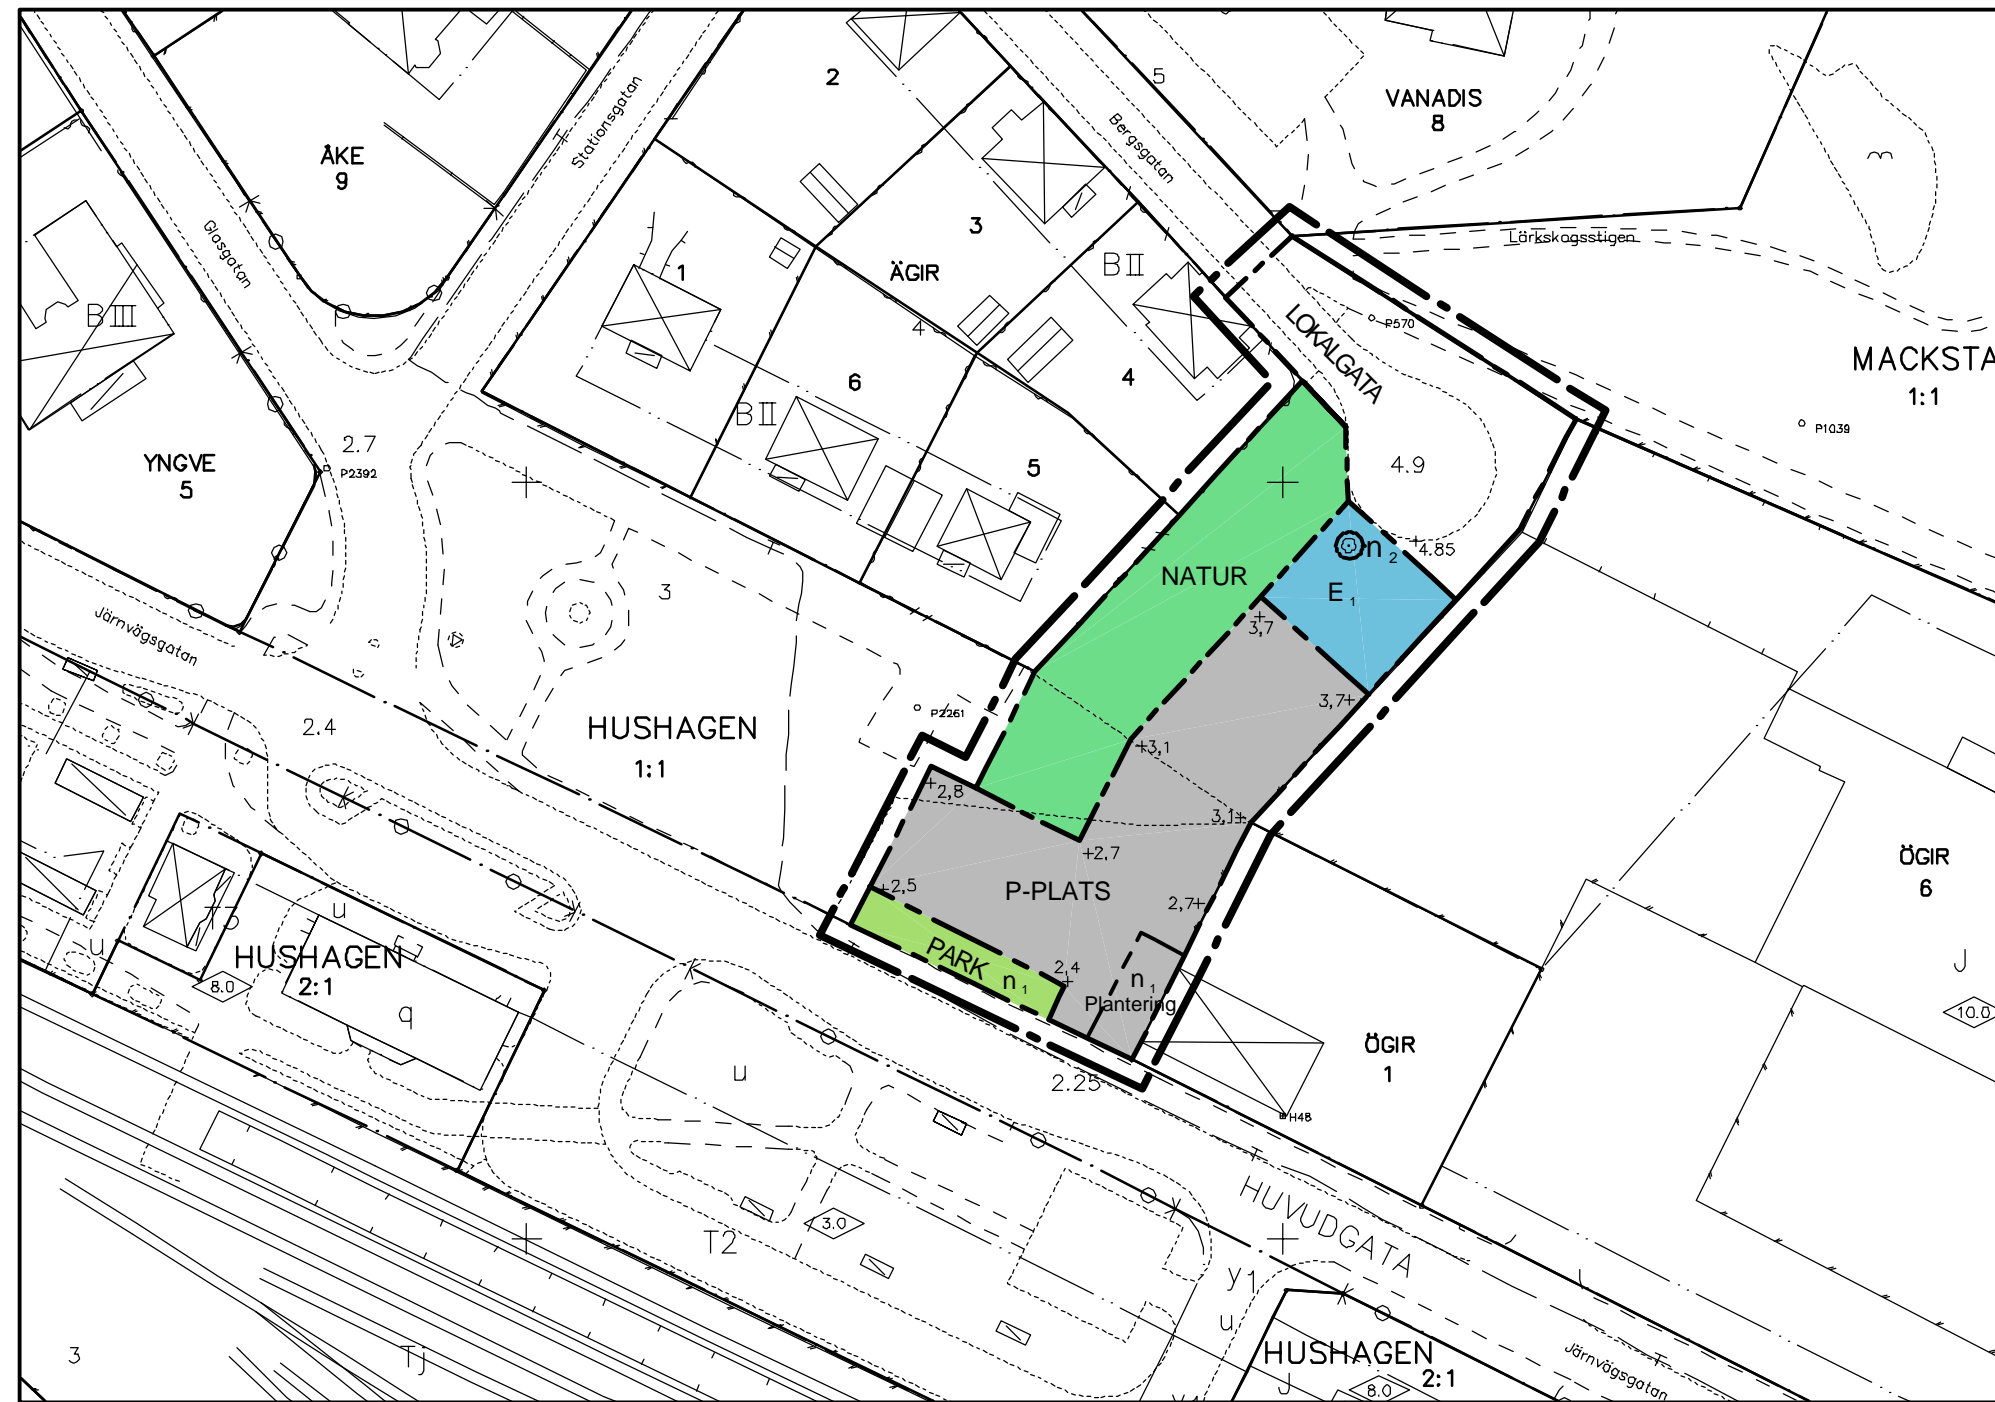

GRUNDKARTANS BETECKNINGAR

- Fastighetsgräns
- Traktgräns
- HUSHAGEN 1:1 Fastighetsbeteckning
- ⊠ Byggnader, fasadlinjer redovisade
- ▭ Uthus resp skärmtak
- Stödmur
- Staket
- Häck
- Gata
- Kantsten
- Nivåkurvor
- + Rutnätspunkt
- 000.0 Avvägd höjd
- Teleledning
- B Bostäder
- J Industriändamål
- II III Antal våningar

Grundkartan (digital) upprättad av KD-teknik 2002-12-16

Hans-Erik Johansson  
Mätningssingenjör

Projektionssystem 2,5 gon V RT 07  
Höjdsystem RH00  
Kartan upprättad i mätclass II

PLANBESTÄMMELSER

Följande gäller inom områden med nedanstående beteckningar. Endast angiven användning och utformning är tillåten. Bestämmelser utan beteckning gäller inom hela planområdet.

GRÄNSER

- Linje ritad 3 meter utanför planområdets gräns
- - - Användningsgräns
- - - Egenskapsgräns

ANVÄNDNING AV MARK OCH VATTEN

Allmänna platser

- LOKALGATA Lokaltrafik
- P-PLATS Parkering
- PARK Anlagd park
- NATUR Naturområde

Kvartersmark

- E<sub>1</sub> Teknisk anläggning, ventilkammare för fjärrvärme

UTFORMNING AV ALLMÄNNA PLATSER

- + 0.00 Föreskriven höjd över nollplanet
- n<sub>1</sub> Alléplantering skall utföras mot gatan
- plantering Skyddsplantering

MARKENS ANORDNANDE

- n<sub>2</sub> Trädet får inte fällas

ADMINISTRATIVA BESTÄMMELSER

Genomförandetiden är 5 år från den dag planen vinner laga kraft, dvs 2008-07-18

ILLUSTRATIONSKARTA



Till planen hör:		
Planbeskrivning	Fastighetsförteckning	Illustrationskarta
Genomförandebeskrivning	Samrådsredogörelse	Utlåtande
Detaljplan för		Antagandehandling
<b>DEL AV HUSHAGEN 1:1</b> <b>(parkering vid Järnvägsgatan)</b>		Beslutsdatum
		Instans
Köpings tätort, Köpings kommun		BN
Upprättad 2003-03-12		Antagande
		2003-06-16
		Laga kraft
		2003-07-18
Dag Björnemo Stadsarkitekt		Per-Inge Nilsson Planchef
Skala 1:1000		Ritad av / IAL
0 10 20 30 40 50 100 m		<b>PL 345</b>