


ILLUSTRATIONSKARTA Skala 1:500



ÖVERSIKTSKARTA Skala 1:2000

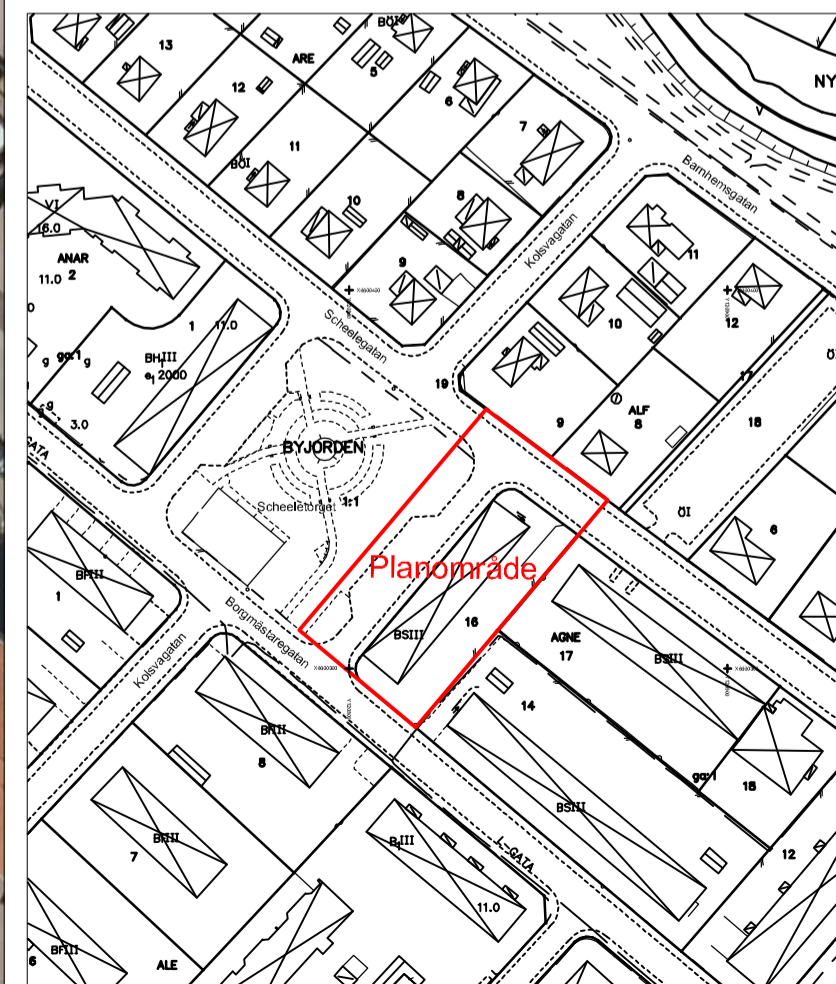

PLANBESTÄMMELSER

Följande gäller inom områden med nedanstående beteckningar. Endast angiven användning och utformning är tillåten. Bestämmelser utan beteckning gäller inom hela planområdet.

Gränser

- Detaljplanegräns 3 meter utanför planområdet
- Användningsgräns
- Egenskapsgräns
- Utgående Användningsgräns

ANVÄNDNING AV MARK OCH VATTEN

Allmänna platser

- LOKALGATA Lokaltrafik
- PARK Anlagd park

Kvartersmark

- B Bostäder

BEGRÄNSNINGAR AV MARKENS BEBYGGANDE

- Marken får inte bebyggas
- Marken får endast bebyggas med uthus och garage
- Marken får endast undantagsvis bebyggas med uthus

PLACERING, UTFORMNING, UTFÖRANDE

- Högsta byggnadshöjd i meter

- III Högsta antal våningar

ADMINISTRATIVA BESTÄMMELSER

Genomförandetiden slutar 5 år efter det att planen vunnit laga kraft, dvs 2016-05-19

GRUNDKARTANS BETECKNINGAR

- Fastighetsgräns
 - Traktgräns
 - AGNE 16 Fastighetsbeteckning
 - Byggnader, fasadlinjer redovisade
 - Uthus resp skärmtak
 - Stödmur
 - Staket
 - Häck
 - Gata
 - Kantsten
 - Nivåkurvor
 - Rutnätspunkt
 - Bostäder, öppet byggnadssätt
 - Bostäder, fristående byggnadssätt
 - Bostäder, slutet byggnadssätt
 - Antal våningar
 - Träd
- Grundkartan (digital) upprättad av Metria 2011 05 19
Lars Andersson Mätningssingenjör
Sweref 99 Höjdsystem RH 2000 Kartan upprättad i mätclass II

Till planen hör:

Planbeskrivning	Fastighetsförteckning	Illustrationskarta
Genomförandebeskrivning	Samrådsredogörelse	Utlåtande
Detaljplan för		Antagandehandling
Fastigheten AGNE 16 MM (Scheeletorget)		Beslutsdatum
Köpings kommun		Godkännande
Upprättad 2006-12-11		2007-02-21
		Instans
		BN
		Antagande
		2011-04-18
		KF
		Laga kraft
		2011-05-19
Per-Inge Nilsson Stadsarkitekt	Christina Johansson Planarkitekt	
Skala 1:1000		
0 10 20 30 40 50 100 m		
		PL363