

FÖRSLAG TILL ÄNDRING AV STADSPLANEN FÖR KV. VALAND OCH VALBORG I KÖPING

PL. 1958 K III

UPPRÄTTAT I FEBRUARI 1958 AV

Nils Larsson

STADSARKITEKT S.A.R.

Länstyrelsen har genom beslut den 16 februari 1959, vilket numera tagit åt sig laga kraft, fastställt å denna karta angiven ändring av stadsplanen för kvarteren Valand och Valborg.


Västerås slott i landstansliet den 19 mars 1959.

På tjänstens vägnar

N. Larsson



Stämpel 2:-

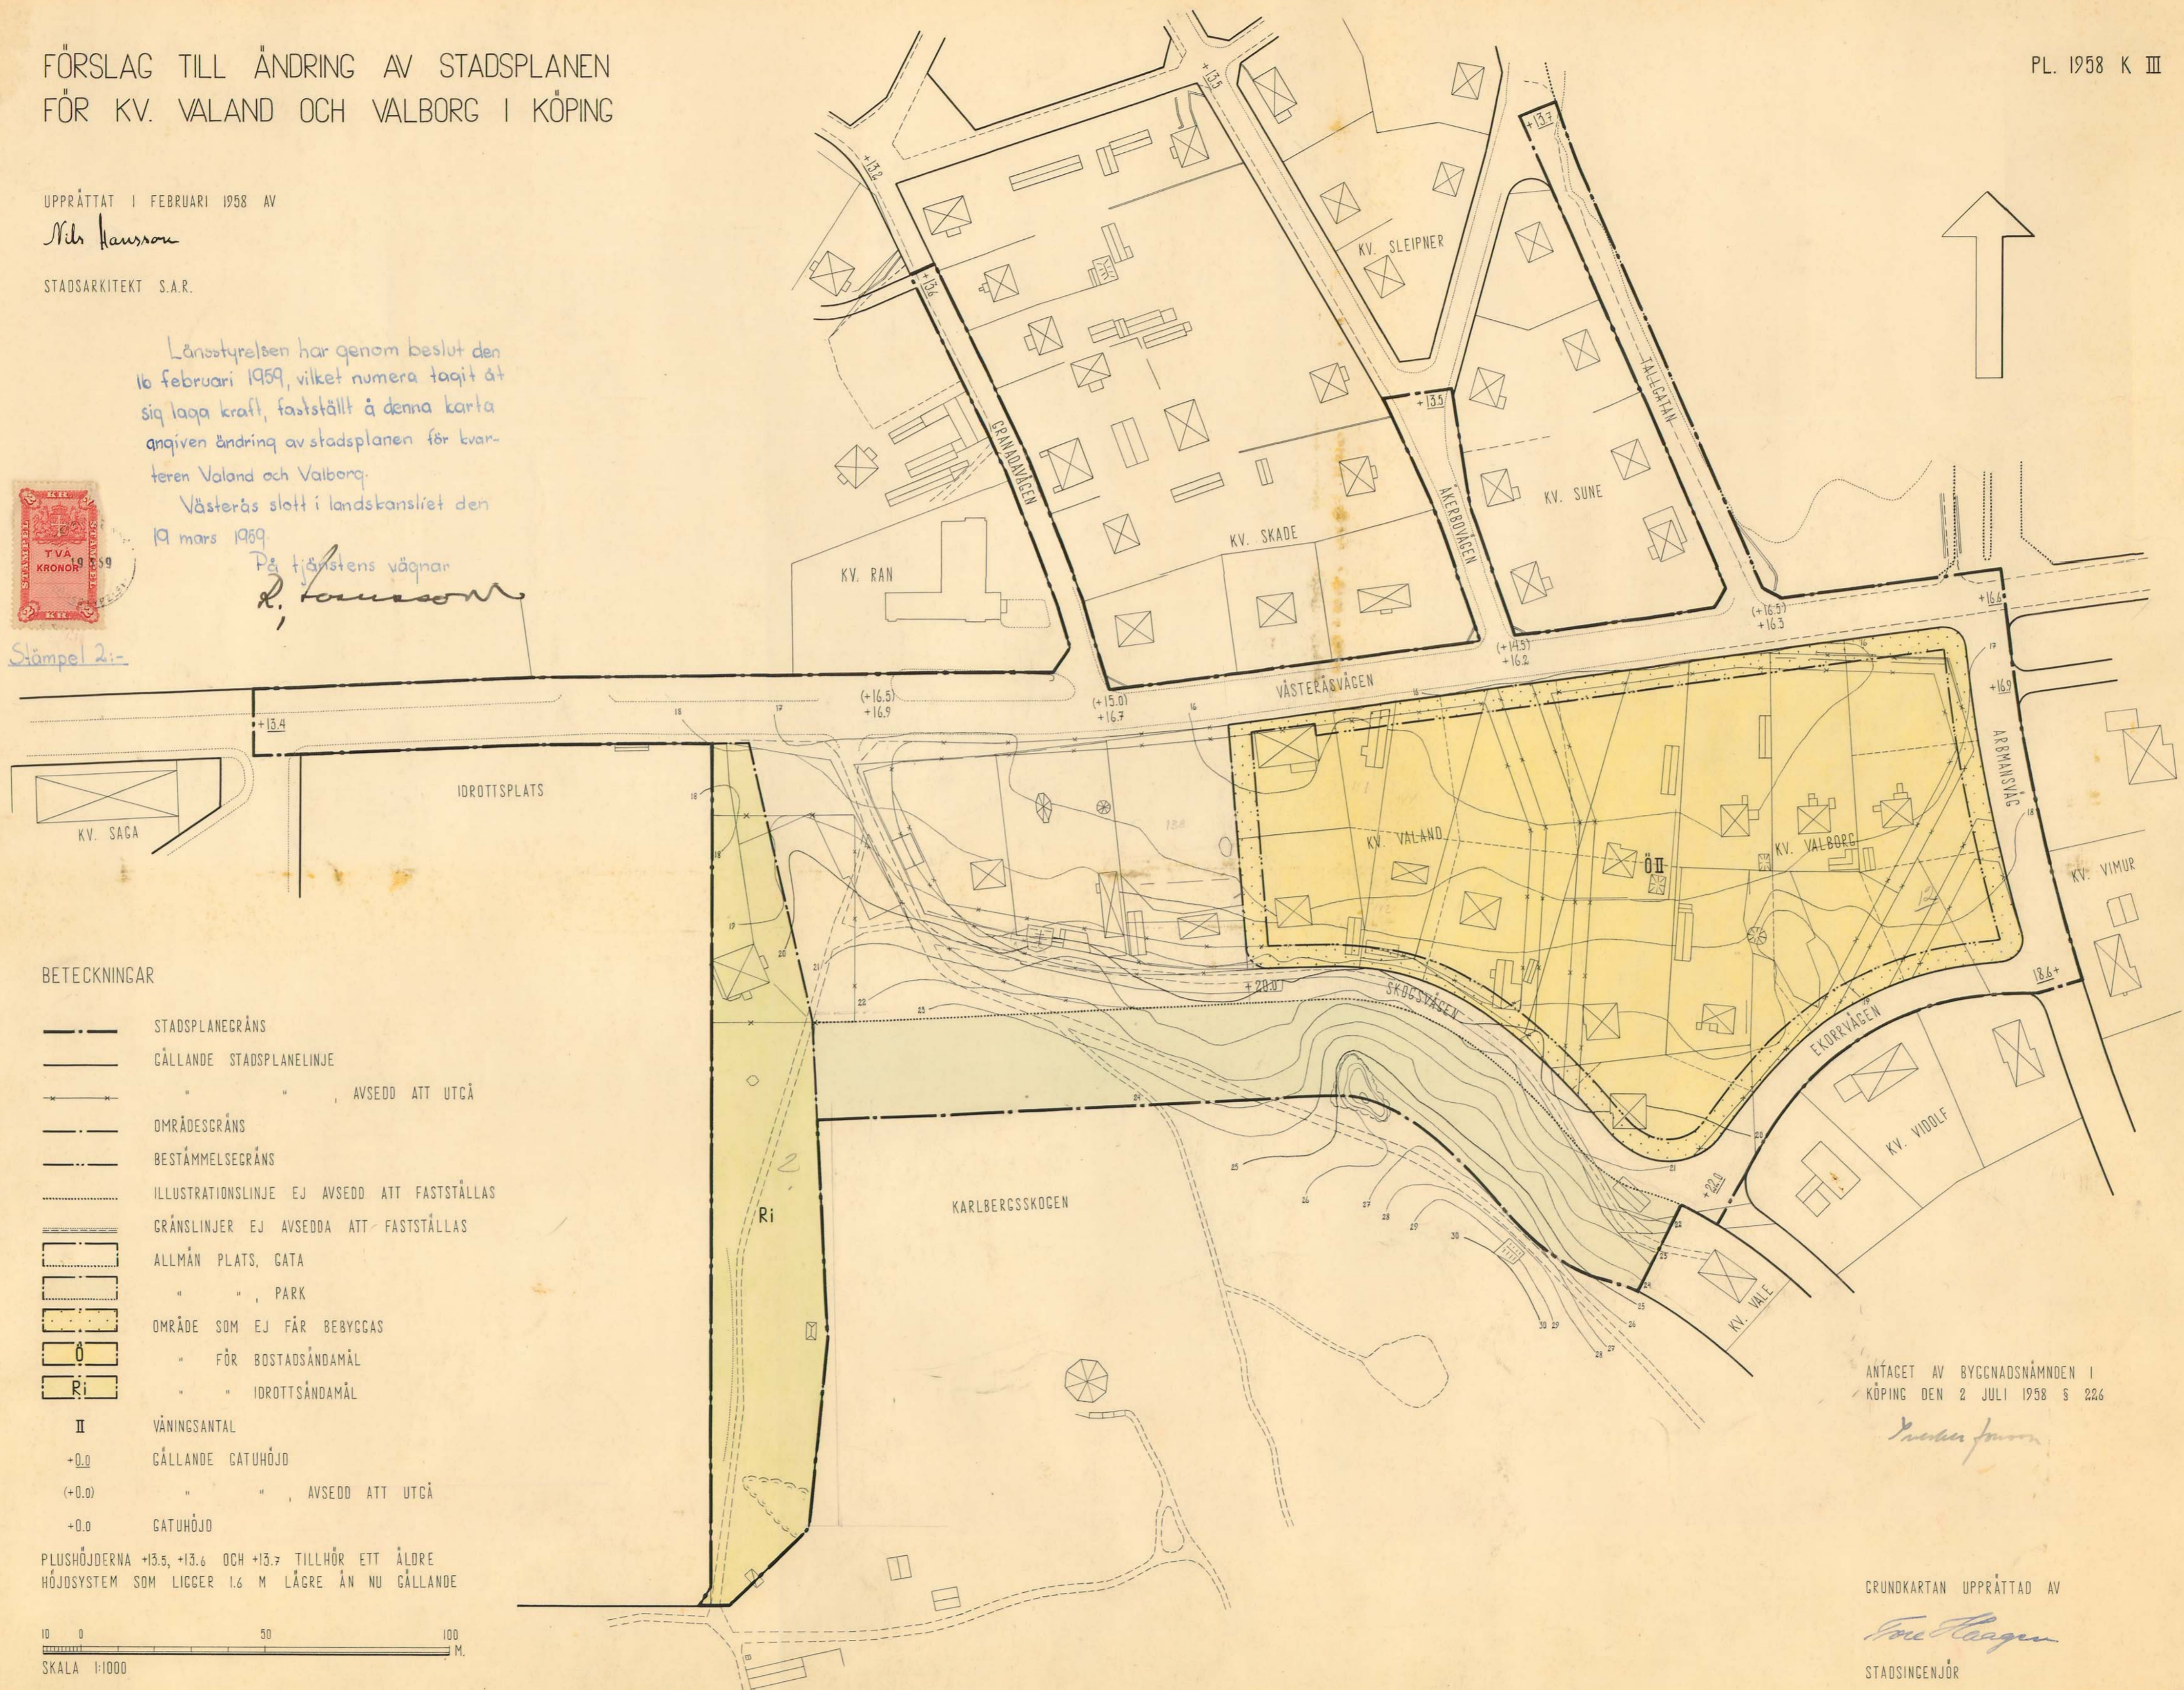

BETECKNINGAR

- STADSPANEGRÄNS
- GÄLLANDE STADSPANELINJE
- " " AVSEDD ATT UTGÅ
- OMRÅDESGRÄNS
- BESTÄMMELSEGRÄNS
- ILLUSTRATIONSLINJE EJ AVSEDD ATT FASTSTÄLLAS
- GRÄNSLINJER EJ AVSEDDA ATT FASTSTÄLLAS
- ALLMÅN PLATS, GATA
- " " PARK
- OMRÅDE SOM EJ FÅR BEBYGGAS
- " FÖR BOSTADSÄNDAMÅL
- " " IDROTTSÄNDAMÅL


II VÄNNINGSANTAL

+0.0 GÄLLANDE GATUHÖJD

(+0.0) " " AVSEDD ATT UTGÅ

+0.0 GATUHÖJD

PLUSHÖJDerna +13.5, +13.6 OCH +13.7 TILLHÖR ETT ÄLDRE HÖJDSYSTEM SOM LIGGER 1.6 M LÄGRE ÄN NU GÄLLANDE

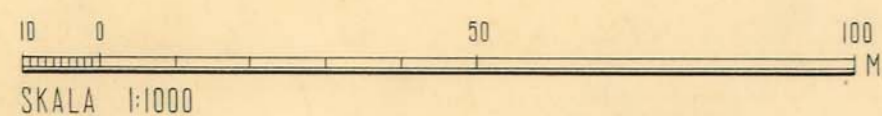

ANTAGET AV BYGGNADSNÄMNDEN I
KÖPING DEN 2 JULI 1958 S 226

Nils Larsson

GRUNDKARTAN UPPRÄTTAD AV

Eric Lager

STADSINGENJÖR